

Projekt

z dnia 09 kwietnia 2021 r.

Zatwierdzony przez

**UCHWAŁA NR
RADY MIEJSKIEJ W PSZOWIE**

z dnia.....

w sprawie zaliczenia dróg do kategorii dróg gminnych

Na podstawie art. 18 ust. 2 pkt 15 ustawy z dnia 8 marca 1990 r. o samorządzie gminnym (t.j. Dz. U. z 2020 r. poz. 713 ze zm) i art. 7 ust. 2 i 3 ustawy z dnia 21 marca 1985 r. o drogach publicznych (t.j. Dz. U. z 2020 r., poz. 470 ze zm.), po zasięgnięciu opinii Zarządu Powiatu Wodzisławskiego

Rada Miejska w Pszowie

uchwala, co następuje:

§ 1. Zalicza się do kategorii dróg gminnych drogi stanowiące uzupełnienie sieci dróg służących miejscowym potrzebom zgodnie z wykazem stanowiącym załącznik nr 1 do niniejszej uchwały.

§ 2. Ustala się położenie i przebieg dróg gminnych, określonych w § 1, na mapie stanowiącej załącznik nr 2 do niniejszej uchwały.

§ 3. Wykonanie uchwały powierza się Burmistrzowi Miasta Pszów.

§ 4. Uchwała wchodzi w życie po upływie 14 dni od dnia ogłoszenia w Dzienniku Urzędowym Województwa Śląskiego.

Uzasadnienie

Niniejsze drogi spełniają wszystkie parametry techniczne oraz warunki formalne określone ustawą z dnia 21 marca 1985 r. o drogach publicznych (t.j. Dz. U. z 2020 r., poz. 470 ze zm.) pozwalające nadać im kategorię drogi gminnej.

Zgodnie z art. 7 ust. 2 ustawy zaliczenie do kategorii dróg gminnych następuje w drodze uchwały rady gminy po zasięgnięciu opinii właściwego zarządu powiatu, natomiast art. 7 ust. 3 ustawy mówi, iż ustalenie przebiegu istniejących dróg gminnych następuje w drodze uchwały Rady Gminy.

Ustawa z dnia 21 marca 1985 r. o drogach publicznych (t.j. Dz. U. z 2020 r., poz. 470 ze zm.), nałożyła na gminy obowiązek zaliczenia do kategorii dróg gminnych dróg o znaczeniu lokalnym, niezaliczonych do innych kategorii, a stanowiących uzupełniającą sieć dróg służących miejscowym potrzebom z wyłączeniem dróg wewnętrznych.

Drogą publiczną jest droga zaliczona na podstawie ustawy o drogach publicznych do jednej z kategorii dróg, z której może korzystać każdy, zgodnie z jej przeznaczeniem, z ograniczeniami i wyjątkami określonymi w tej ustawie lub innych przepisach szczególnych.

Za drogę w rozumieniu przepisów ustawy o drogach publicznych ustawodawca uznał wydzielony pas terenu, przeznaczony do ruchu lub postoju pojazdu oraz do ruchu pieszych, wraz z leżącymi w jego ciągu obiektami inżynierskimi, placami, zatokami postojowymi oraz znajdującymi się w wydzielonym pasie terenu chodnikami, ścieżkami rowerowymi, drogami zbiorczymi, drzewami i krzewami oraz urządzeniami technicznymi związanymi z prowadzeniem i zabezpieczeniem ruchu.

Atrybutami drogi publicznej są, zatem następujące elementy, które muszą zaistnieć łącznie:

- wydzielona część powierzchni ziemskiej spełniająca funkcję drogi,
- zaliczenie do jednej z kategorii dróg publicznych,
- powszechny dostęp, ograniczony tylko przepisami prawa.

Ze względu na funkcje pełnione w sieci drogowej drogi publiczne dzielą się na następujące kategorie:

- drogi krajowe,
- drogi wojewódzkie,
- drogi powiatowe,
- drogi gminne.

Każda z kategorii dróg publicznych winna spełniać warunki formalne i prawne oraz określone parametry techniczne i użytkowe:

drogi krajowe – klasy A, S, GP i wyjątkowo klasy G,

drogi wojewódzkie – klasy G, Z i wyjątkowo GP,

drogi powiatowe – klasy G, Z, i wyjątkowo klasy L,

drogi gminne -klasy L, D i wyjątkowo klasy Z,

gdzie klasa A oznacza autostrady, klasa S - drogi ekspresowe, klasa GP - drogi główne ruchu przyspieszonego, klasa G - drogi główne, klasa Z - drogi zbiorcze, klasa L - drogi lokalne i klasy D - drogi dojazdowe.

Poszczególne klasy dróg posiadają ściśle określone szerokości w liniach rozgraniczających. Ponadto od dnia 1 stycznia 1999 r. kategoria drogi publicznej może być nadana tylko takiej drodze (w takich granicach), która zajmuje nieruchomość stanowiącą własność publiczną, nieobciążoną prawem użytkowania wieczystego na rzecz jakiegokolwiek innego podmiotu. Zaliczenie drogi do określonej kategorii drogi publicznej może ponadto nastąpić tylko odpowiednio do faktu, który z podmiotów publicznoprawnych jest właścicielem nieruchomości zajętej przez daną drogę, np. do kategorii drogi gminnej mogą być zaliczone tylko drogi przebiegające przez nieruchomości stanowiące własność gminną. Przedłożona droga w projekcie uchwały stanowi własność gminy Pszów.

Na podstawie art. 10 ust. 6 ustawy o drogach publicznych drogom publicznym, obiektom mostowym i tunelom nadaje się numerację. W związku z art. 10 ust. 7 pkt 2 w/w ustawy numery drogom, po zaliczeniu ich do kategorii dróg publicznych, nadają dla dróg powiatowych i gminnych zarząd województwa.

W związku z powyższym należało przygotować projekt przedmiotowej uchwały w celu zaliczenia nowej drogi do kategorii drogi gminnej o znaczeniu lokalnym niezaliczonej do innych kategorii, stanowiącej uzupełnienie sieci dróg służących miejscowym potrzebom.

Na podstawie art. 7 ust. 2 ustawy z dnia 21 marca 1985 r. o drogach publicznych (t.j. Dz. U. z 2020 r., poz. 470 ze zm.) Burmistrz Miasta Pszów zwrócił się do Starosty Wodzisławskiego o wyrażenie opinii w sprawie zaliczenia fragmentu ulicy Sportowej, ulicy Osiedla Biernackiego i ulicy Śląskiej w Pszowie do kategorii dróg gminnych zgodnie załączonym projektem uchwały Rady Miejskiej w Pszowie. Pismem nr WKT.7126.46.2021 z dnia 30 kwietnia 2021 r. Starosta Wodzisławski przesłał do Burmistrza Miasta Pszów kopię uchwały Zarządu Powiatu Wodzisławskiego nr 879/2021 z dnia 28 kwietnia 2021 r. w sprawie zaopiniowania zaliczenia ulic: Sportowej, Osiedla Biernackiego i Śląskiej w Pszowie do kategorii dróg gminnych, mówiącą, że Zarząd Powiatu Wodzisławskiego pozytywnie zaopiniował zaliczenie do kategorii dróg gminnych drogi wymienione w projekcie uchwały przesłanej do zaopiniowania.

Spis nieruchomości ujętych w uchwale i ich status prawny:

Nr działki:	Dokument określający status prawny:	Właściciel:
943/8	GL1W/00069235/8	Gmina Miasto Pszów Burmistrz Miasta Pszowa
945/14	GL1W/00067467/9	Gmina Miasto Pszów Burmistrz Miasta Pszowa
1018/14	GL1W/00034939/9	Miasto Pszów
1020/28	GL1W/00034939/9	Miasto Pszów
947/28	GL1W/00067467/9	Gmina Miasto Pszów Burmistrz Miasta Pszowa
383/28	GL1W/00053160/6	Gmina Miasto Pszów Burmistrz Miasta Pszowa
1022/28	GL1W/00034939/9	Miasto Pszów
390/28	GL1W/00053160/6	Gmina Miasto Pszów Burmistrz Miasta Pszowa
998/32	GL1W/00034939/9	Miasto Pszów
1000/32	GL1W/00034939/9	Miasto Pszów
1002/32	GL1W/00034939/9	Miasto Pszów
1004/32	GL1W/00034939/9	Miasto Pszów
1024/30	GL1W/00034939/9	Miasto Pszów
1026/30	GL1W/00034939/9	Miasto Pszów
1028/30	GL1W/00034939/9	Miasto Pszów
946/32	GL1W/00050554/4	Gmina Miasto Pszów Burmistrz Miasta Pszowa

Załącznik do uchwały Nr

Rady Miejskiej w Pszowie

z dnia.....


Załącznik nr 1

Wykaz dróg Miasta Pszów zaliczonych do kategorii dróg gminnych

L.p.	Nazwa ulicy	Przebieg drogi	Numery ewidencyjne działek
1	Sportowa	Od granicy działek nr 510/8 i 943/8 (obręb Pszów, karta mapy 6) do granicy działek nr 947/28 i 1020/28 (obręb Pszów, karta mapy 6)	943/8, 945/14, 1018/14, 1020/28, 947/28
2	Osiedla Biernackiego	Od granicy działki nr 947/28 (obręb Pszów, karta mapy 6) do skrzyżowania z ul. Marii Konopnickiej	1020/28, 383/28, 1022/28, 390/28, 998/32, 1000/32, 1002/32, 1004/32
3	Śląska	Od skrzyżowania z ul. Marii Konopnickiej do skrzyżowania z ul. Śląską	998/32, 1024/30, 1026/30, 1028/30, 946/32

Załącznik do uchwały Nr.....
Rady Miejskiej w Pszowie
z dnia.....

Załącznik nr 2

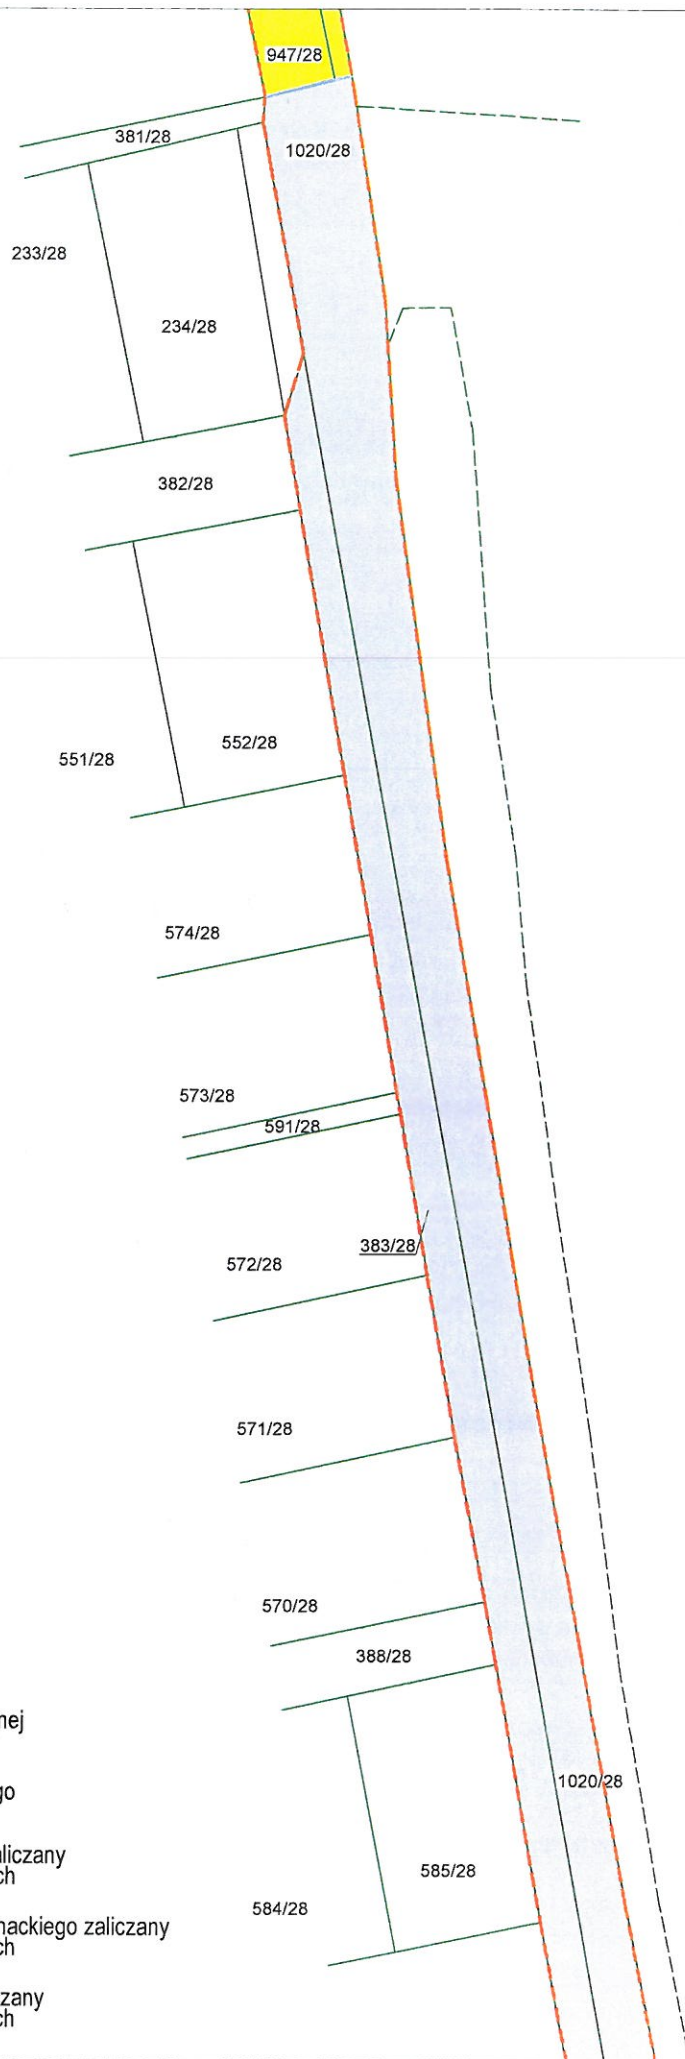

Skala 1:1000


LEGENDA:



wydzielony pas drogowy



granica działki ewidencyjnej

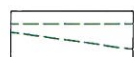

granica użytku gruntowego



fragment ul. Sportowej zaliczany
do kategorii dróg gminnych



fragment ul. Osiedla Biernackiego zaliczany
do kategorii dróg gminnych



fragment ul. Śląskiej zaliczany
do kategorii dróg gminnych

Skala 1:1000


LEGENDA:



wydzielony pas drogowy



granica działki ewidencyjnej

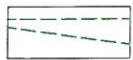

granica użytku gruntowego



fragment ul. Sportowej zaliczany do kategorii dróg gminnych



fragment ul. Osiedla Biernackiego zaliczany do kategorii dróg gminnych



fragment ul. Śląskiej zaliczany do kategorii dróg gminnych

551/28

552/28

574/28

573/28

591/28

572/28

383/28

571/28

570/28

388/28

1020/28

584/28

585/28

593/28

586/28

587/28

1023/28

588/28

1022/28

389/28

577/28

580/28

579/28

Osiedle Alojzego Biernackiego


578/28

390/28

998/32


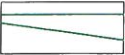
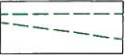
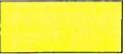
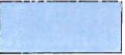

999/32


28

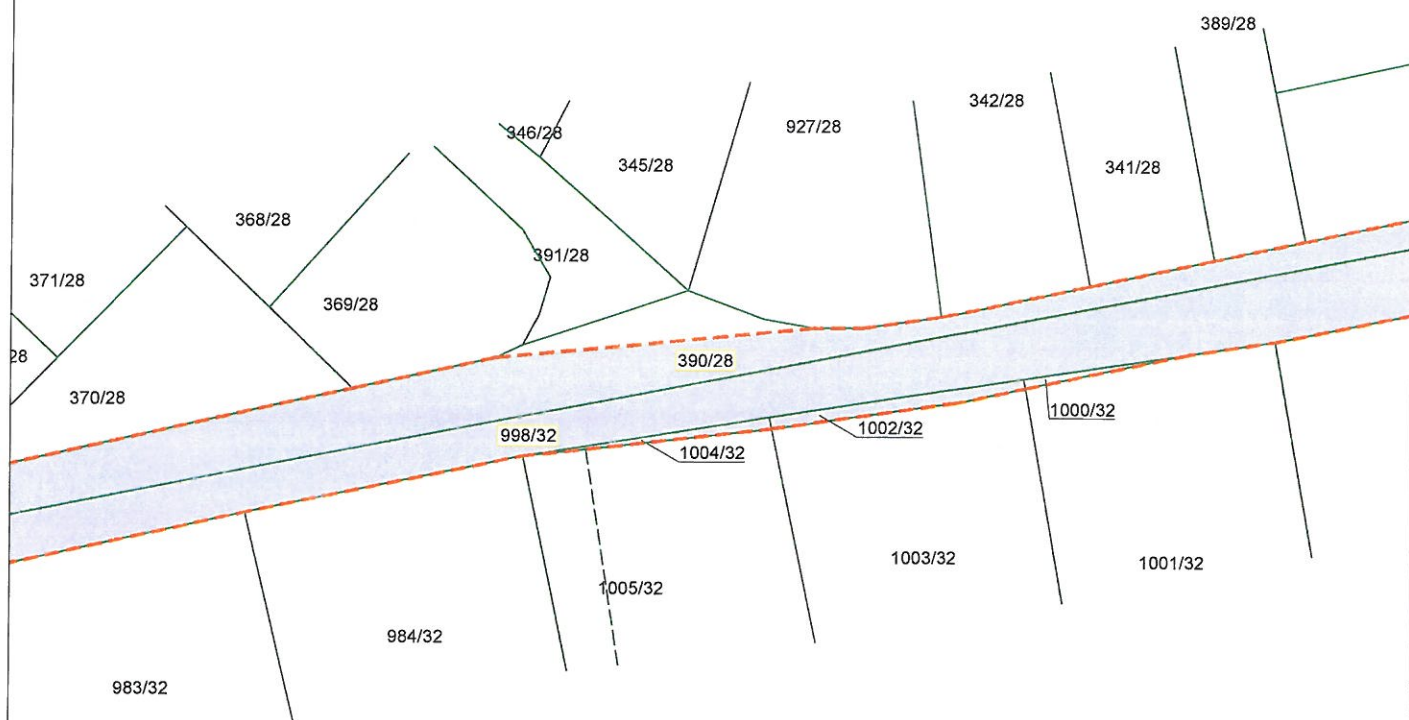

Skala 1:1000

LEGENDA:

-  wydzielony pas drogowy
-  granica działki ewidencyjnej
-  granica użytku gruntowego
-  fragment ul. Sportowej zaliczany do kategorii dróg gminnych
-  fragment ul. Osiedla Biernackiego zaliczany do kategorii dróg gminnych
-  fragment ul. Śląskiej zaliczany do kategorii dróg gminnych

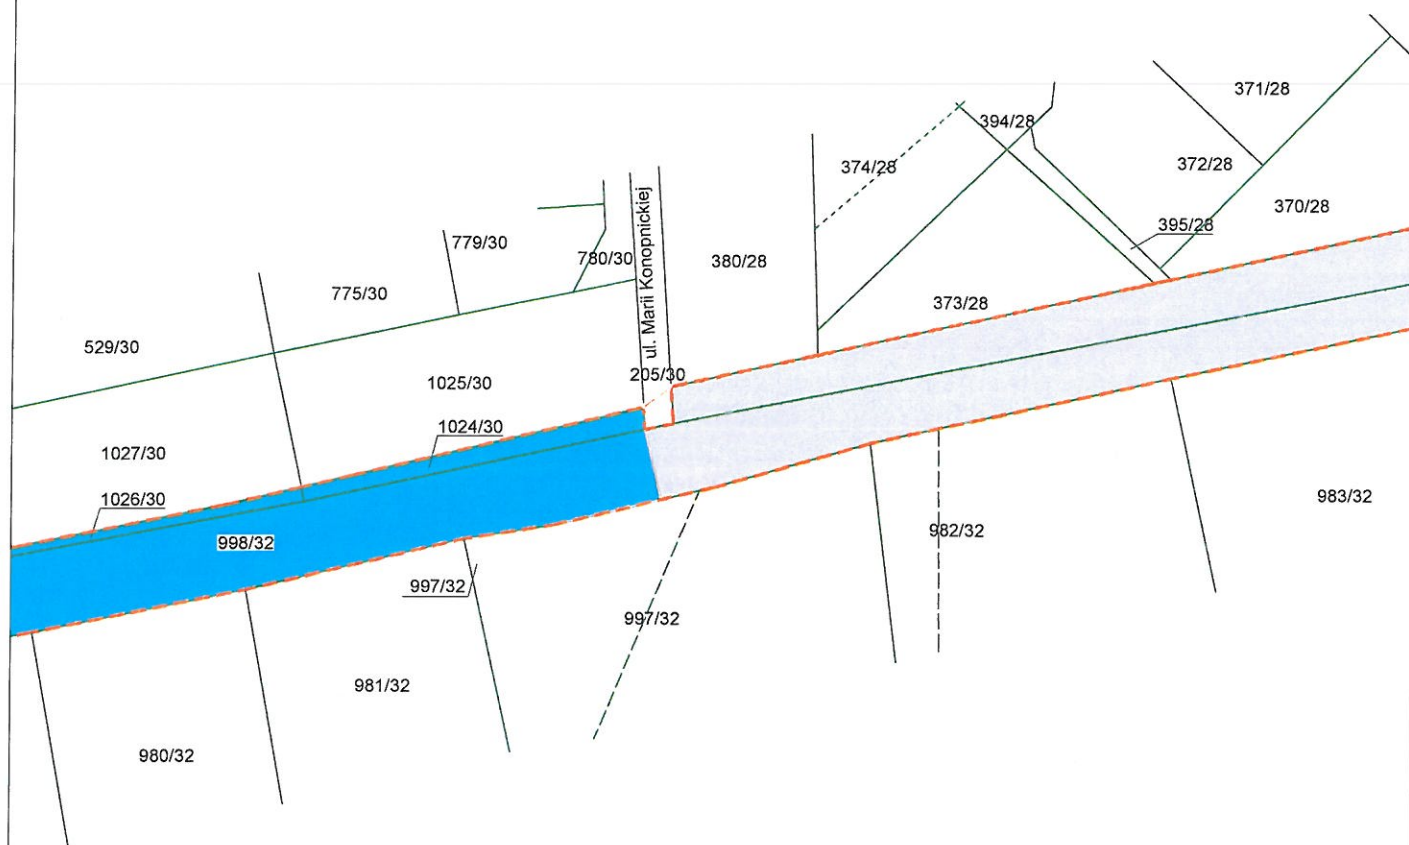

Skala 1:1000

LEGENDA:



wydzielony pas drogowy



granica działki ewidencyjnej



granica użytku gruntowego



fragment ul. Sportowej zaliczany
do kategorii dróg gminnych



fragment ul. Osiedla Biernackiego zaliczany
do kategorii dróg gminnych



fragment ul. Śląskiej zaliczany
do kategorii dróg gminnych

1017/8

510/8

935/14

943/8

945/14

1019/14

1018/14

1020/28

944/28

Skala 1:1000

LEGENDA:




wydzielony pas drogowy



granica działki ewidencyjnej



granica użytku gruntowego

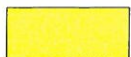

fragment ul. Sportowej zaliczany
do kategorii dróg gminnych



fragment ul. Osiedla Biernackiego zaliczany
do kategorii dróg gminnych



fragment ul. Śląskiej zaliczany
do kategorii dróg gminnych

944/28

947/28

1020/28

1021/28

Skala 1:1000


LEGENDA:




wydzielony pas drogowy



granica działki ewidencyjnej

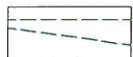

granica użytku gruntowego

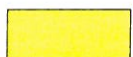

fragment ul. Sportowej zaliczany
do kategorii dróg gminnych



fragment ul. Osiedla Biernackiego zaliczany
do kategorii dróg gminnych




fragment ul. Śląskiej zaliczany
do kategorii dróg gminnych

947/28



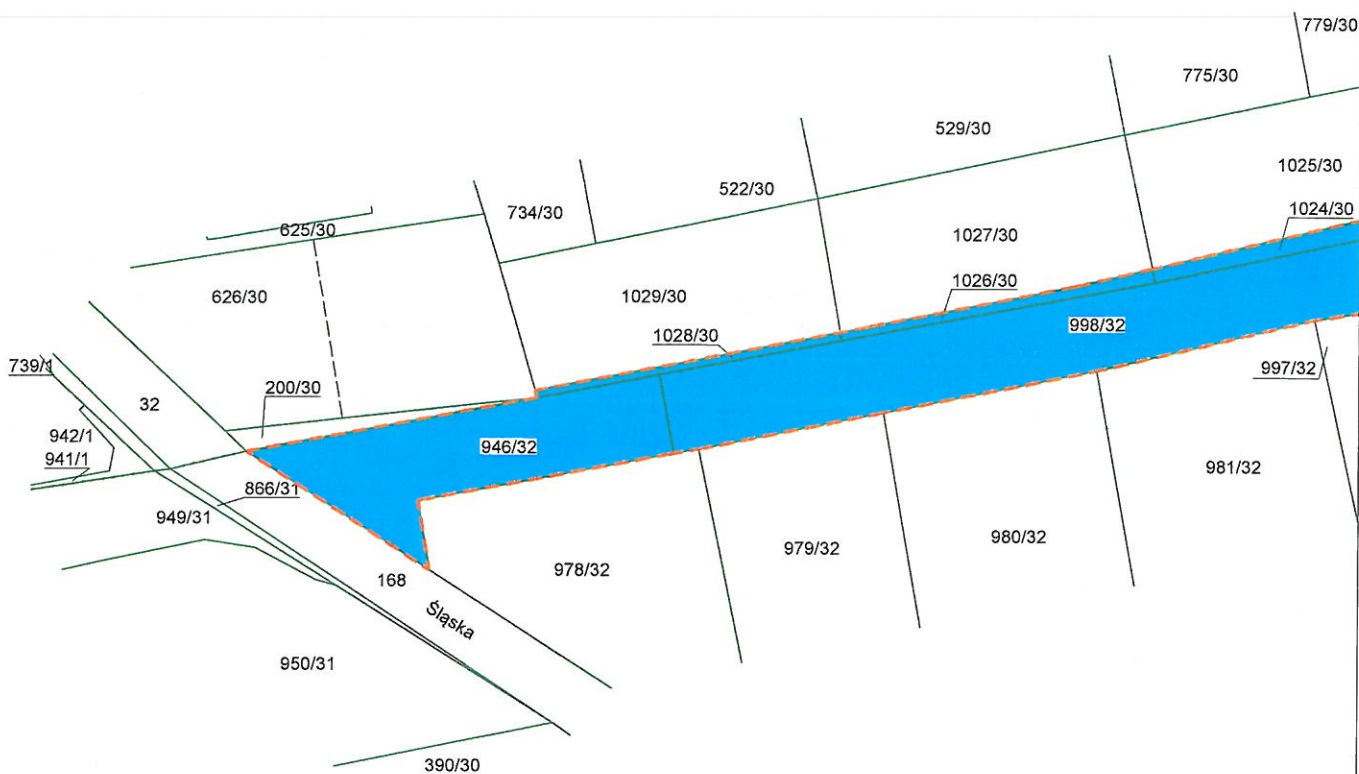



361/28

1020/28



Skala 1:1000

LEGENDA:

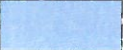-  wydzielony pas drogowy
-  granica działki ewidencyjnej
-  granica użytku gruntowego
-  fragment ul. Sportowej zaliczany do kategorii dróg gminnych
-  fragment ul. Osiedla Biernackiego zaliczany do kategorii dróg gminnych
-  fragment ul. Śląskiej zaliczany do kategorii dróg gminnych